

Erdgeschoss - M : 1/50
Grundstücksgrenze



Legende

- Stahlbeton
- Unbewehrter Beton
- Kalksandstein
- Hochlochziegel
- Porenbeton
- Gipskarton
- Bestand
- Abbruch
- Anschlussleitung Lüftung
- Anschlussleitung Heizung
- Anschlussleitung Sanitär
- Sammelleitung UKD Sanitär
- Grundleitung Schmutzwasser
- Grundleitung Regenwasser
- Grundleitung Mischwasser
- OKRFB Oberkante Rohfußboden
- OKRFB Oberkante Fertigfußboden
- UKD Unterkante Decke
- Bpl Bodenplatte
- RK Rolllädenkasten
- BRH Brüstungshöhe
- FD Fußbodendurchbruch
- DD Deckendurchbruch
- RFL Regenfallleitung

Änderungen

- 05.05.2022 Treppenhäuser
- 05.05.2022 Grundrisse Wohnungen
- 23.05.2022 Grundrisse Wohnungen
- 07.06.2022 Grundrisse Wohnung 3 u. 4
- 12.07.2022 Stalak
- 12.07.2022 Entwässerung
- 04.11.2022 Aufzug/ Stützen/ Laubengang
- 12.11.2022 Aufzugsschacht
- 08.02.2023 Whg 5 Aufteilung
- 06.02.2023 Küchenentwässerung Whg 5

Bauvorhaben

Umbau einer Fabrik zu Wohnungen und Anbau eines Aussentreppenhauses
Biebererstraße 266
63075 Offenbach am Main

Der Bauherr

Creativ Häuser eG
Biebererstraße 266
63075 Offenbach am Main

Planinhalt	Maßstab
Erdgeschoss	1/50
Planungsstand	Datum
Ausführungsplanung	02/23
Plannummer	Verfasser
AP 02	M.I.

Der Bauherr	Der Ingenieur
-------------	---------------

Konzept-Werkstatt

Behnhofstraße 22a
63075 Offenbach am Main
Tel.: 06 09 69037-38
Fax: 06 09 69037-113
e-mail: F.Andreas@konzept-werkstatt.net

Obergeschoss - M : 1/50

Grundstücksgrenze

Grundstücksgrenze

Grundstücksgrenze

Grundstücksgrenze

Grundstücksgrenze

Grundstücksgrenze

Legende

- Stahlbeton
- Unbewehrter Beton
- Kalksandstein
- Hochlochziegel
- Porenbeton
- Gipskarton
- Bestand
- Abbruch
- Anschlussleitung Lüftung
- Anschlussleitung Heizung
- Anschlussleitung Sanitär
- Sammelleitung UKD Sanitär
- Grundleitung Schmutzwasser
- Grundleitung Regenwasser
- Grundleitung Mischwasser
- OKRFB Oberkante Rohfußboden
- OKFFB Oberkante Fertigfußboden
- UKD Unterkante Decke
- Bpl Bodenplatte
- RK Rolladenkasten
- BRH Brüstungshöhe
- FD Fußbodendurchbruch
- DD Deckendurchbruch
- RFL Regenfallleitung

Änderungen
06.05.2022 Treppenhause
05.05.2022 Grundrisse Wohnungen
23.05.2022 Grundrisse Wohnungen
09.06.2022 Grundrisse Wohnung 6
12.07.2022 Stalk
12.07.2022 Entwässerung
04.11.2022 Aufzug/Stützen/Laubengang
12.11.2022 Aufzugsschacht
30.01.2023 WHG 6
08.02.2023 SFL 4

Bauvorhaben
Umbau einer Fabrik zu Wohnungen und
Anbau eines Aussentreppenhauses
Biebererstraße 266
63075 Offenbach am Main

Der Bauherr
Creativ Häuser eG
Biebererstraße 266
63075 Offenbach am Main

Planinhalt
Obergeschoss
Maßstab
1/50
Planungsstand
Ausführungsplanung
Datum
02/23

Plannummer
AP 03
Verfasser
M.I.


Der Bauherr
Der Ingenieur

Konzept-Werkstatt
Biebererstraße 266
63075 Offenbach am Main
Tel. 06 09 90037-38
Fax 06 09 90037-113
mailto:info@konzept-werkstatt.de
www.konzept-werkstatt.de

Untergeschoss - M : 1/50

Grundstücksgrenze

Bieberer Straße 266
Flurstück 1

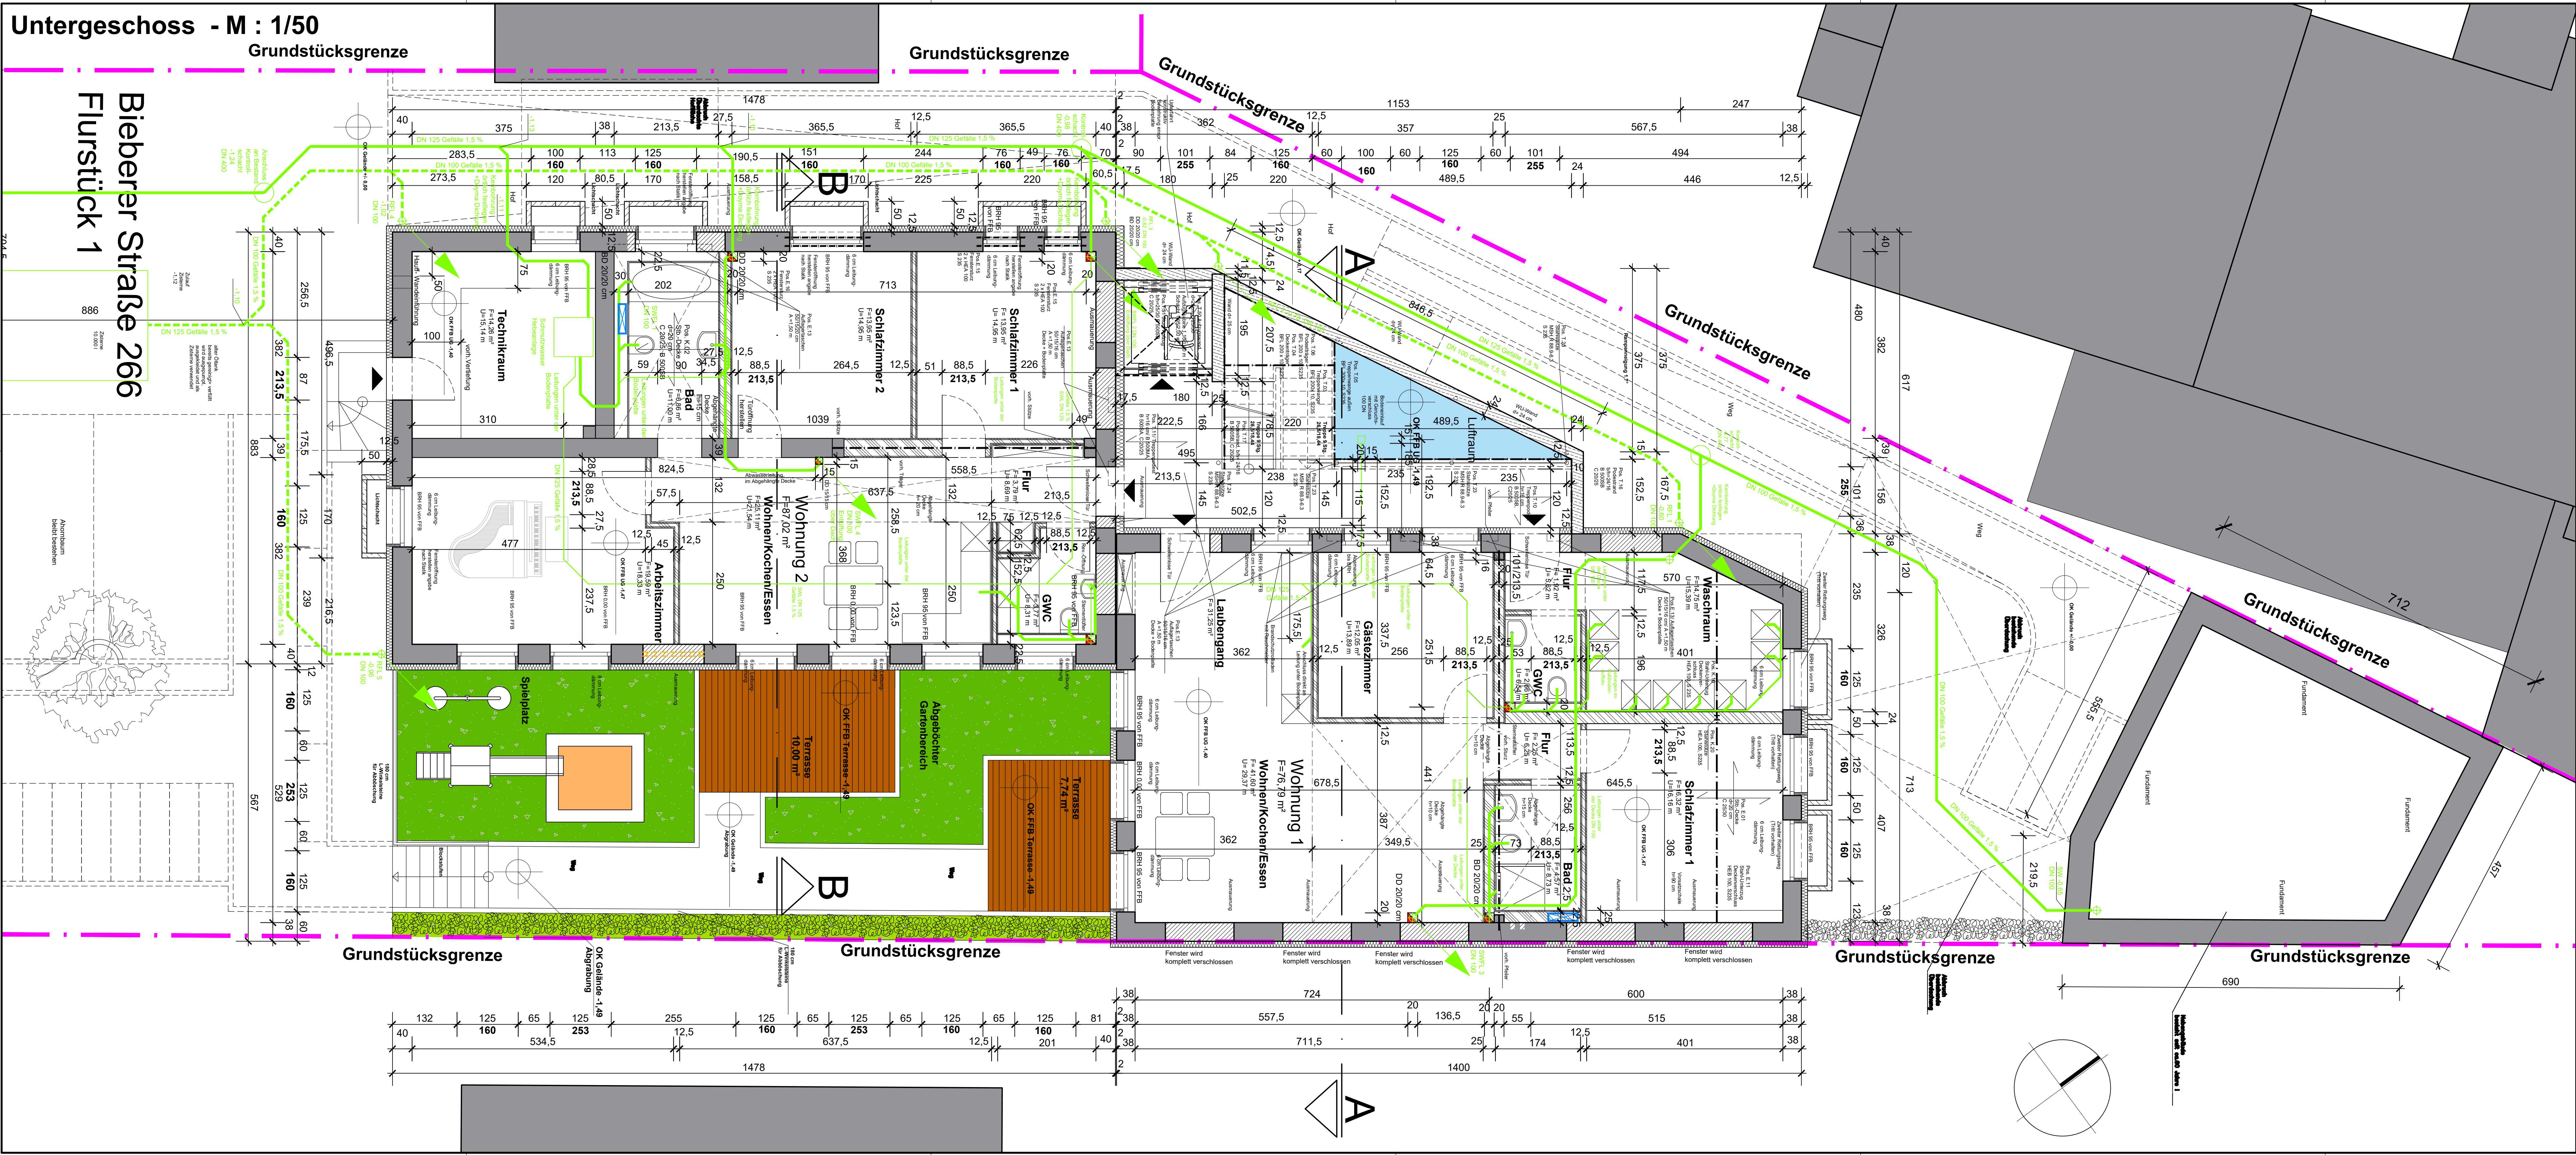

Legende

- Stahlbeton
- Unbewehrter Beton
- Kalksandstein
- Hochlochziegel
- Porenbeton
- Gipskarton
- Bestand
- Abbruch

Änderungen

- 06.05.2022 Treppenhause
- 06.05.2022 Grundrisse Wohnungen
- 23.05.2022 Grundrisse Wohnungen UG
- 07.06.2022 Grundrisse Wohnungen UG
- 12.07.2022 Stalk Aktualisierung
- 12.07.2022 Entwässerung
- 06.09.2022 Fenster/ Lichtschacht Waschraum
- 28.09.2022 Entwässerungsleitung
- 04.11.2022 Aufzug/Stützen/Laubengang
- 12.11.2022 Aufzugsschacht
- 08.02.2023 Entwässerungsleitungen Whg 5

Bauvorhaben

Umbau einer Fabrik zu Wohnungen und Anbau eines Aussentreppenhauses Biebererstraße 266 63075 Offenbach am Main

Der Bauherr

Creativ Häuser eG
Biebererstraße 266
63075 Offenbach am Main

Planinhalt

Untergeschoss

Planungsstand

Ausführungsplanung

Plannummer

AP 01

Der Bauherr

Der Ingenieur

Konzept-Werkstatt

Behrenstraße 20a
63075 Offenbach am Main
Tel.: 06 09 69037-38
Fax: 06 09 69037-123
e-mail: F.Andreas@konzept-werkstatt.net